


# ΕΦΗΜΕΡΙΣ ΤΗΣ ΚΥΒΕΡΝΗΣΕΩΣ
## ΤΗΣ ΕΛΛΗΝΙΚΗΣ ΔΗΜΟΚΡΑΤΙΑΣ

| ΑΘΗΝΑ 17 ΙΑΝΟΥΑΡΙΟΥ 1992 | ΤΕΥΧΟΣ ΤΕΤΑΡΤΟ | ΑΡΙΘΜΟΣ ΦΥΛΛΟΥ 35 |
|---|---|---|


## ΠΕΡΙΕΧΟΜΕΝΑ


### ΑΝΑΔΑΣΩΣΕΙΣ
**ΑΠΟΦΑΣΕΙΣ**

Κήρυξη αναδασωτέας έκτασης 4.661 στρ. στη θέση «Καραμπουγκάρι» κοινότητας Διμυλιάς – Σαλάκου Ν. Ρόδου. ........ 1

### ΠΟΛΕΟΔΟΜΙΑ
**ΔΙΑΤΑΓΜΑΤΑ**

Έγκριση πραγματοποίησης μεταφοράς συντελεστή δόμησης σε ακίνητο που βρίσκεται εντός του ρυμοτομικού σχεδίου δήμου Νέου Ψυχικού (Ν. Αττικής). ........ 2

Έγκριση μεταφοράς συντελεστή δόμησης διατηρητέου ακινήτου που βρίσκεται εντός του ρυμοτομικού σχεδίου δήμου Αθηναίων (Ν. Αττικής). ........ 3


## ΑΝΑΔΑΣΩΣΕΙΣ

### ΑΠΟΦΑΣΕΙΣ

Αριθ. 7184 (1)

Κήρυξη αναδασωτέας έκτασης 4.661 στρ. στη θέση «Καραμπουγκάρι» κοινότητας Διμυλιάς – Σαλάκου Ν. Ρόδου.

Ο ΝΟΜΑΡΧΗΣ ΡΟΔΟΥ

Έχοντας υπόψη:

1. Τις διατάξεις του Ν. 3200/55 περί διοικητικής αποκέντρωσης, όπως τροποποιήθηκε και συμπληρώθηκε μεταγενέστερα με το Ν.Δ. 332/70.

2. Τις διατάξεις του άρθρου 117 παρ. 3 του Συντάγματος.

3. Τις διατάξεις του Ν. 998/79 «περί προστασίας των Δασών κ.λπ» και ειδικότερα:

α)του άρθρου 41 παρ. 1, β) του άρθρου 38 παρ. 1,

4. Τις διαταγές του Υπουργείου Γεωργίας:

α) 160417/1180/8.7.80, β) 182447/3049/24.9.80

5. Την έκθεση αυτοψίας και πρόταση του Δασολόγου Π. Χριστοφακάκη με την οποία προτείνεται η κήρυξη της έκτασης που αναφέρεται στο θέμα ως αναδασωτέας.

6. Τη 7052/10.12.1991 εισήγηση της Δ/νσης Δασών Δωδ/νήσου αποφασίζουμε:

Κηρύσσουμε αναδασωτέα με σκοπό τη διατήρηση του χαρακτήρα της δασικής έκτασης και την αποκατάσταση της βλάστησης που καταστράφηκε από δασοπυρκαϊά στις 10.8.91 την δημόσια δασική έκταση, εμβαδού δύο χιλιάδων επτακοσίων είκοσι τεσσάρων (2.724) στρεμμάτων και την ιδιωτική δασική έκταση, εμβαδού χιλίων εννιακοσίων τριάντα επτά (1.937) στρεμμάτων που βρίσκεται στη θέση «Καραμπουγκάρι» κοινότητας Διμυλιάς – Σαλάκου και προσδιορίζεται από τα στοιχεία (1, 2, 3, 4, ........ 36. 37, 1) και έχει όρια:

Ανατολικά: Καψάλα δάσους τραχείας πεύκης έτους 1972

Δυτικά:Καψάλα δάσους τραχείας πεύκης έτους 1972

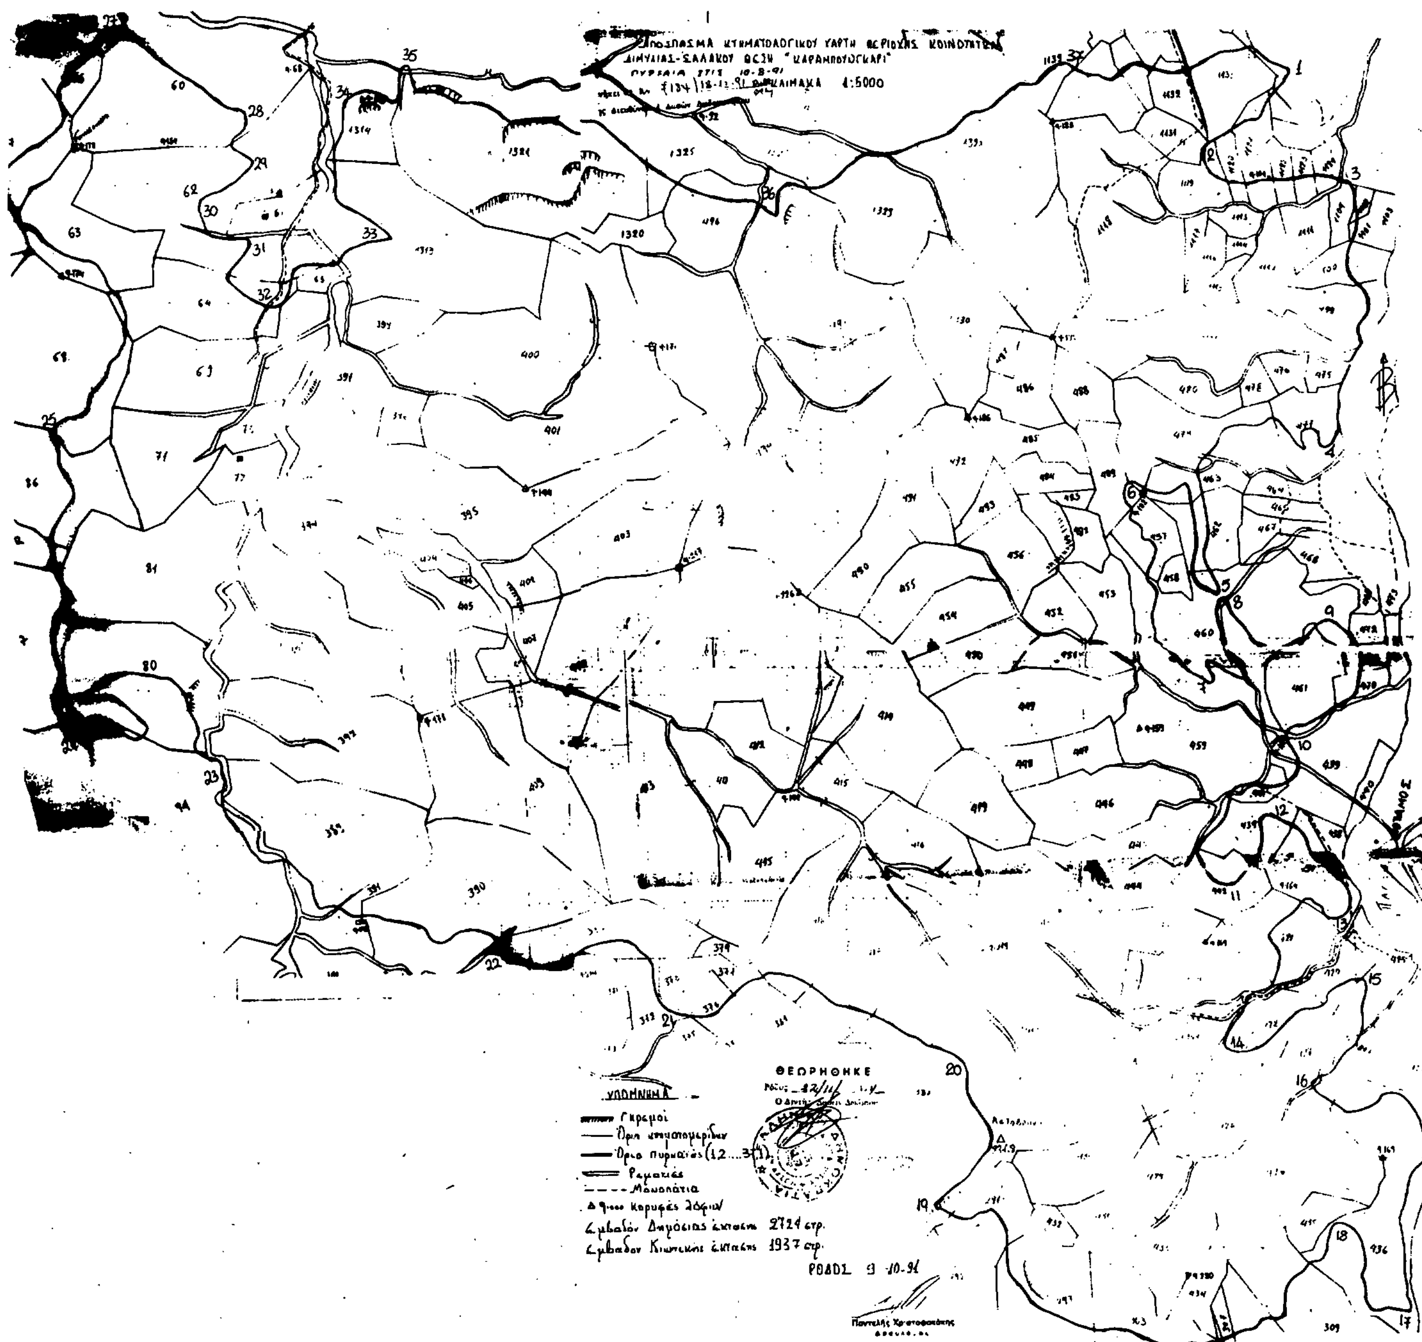
Βόρεια:Καψάλα δάσους τραχείας πεύκης έτους 1972

Νότια:Καψάλα δάσους τραχείας πεύκης έτους 1972 όπως φαίνεται στο συνημμένο διάγραμμα που αποτελεί αναπόσπαστο μέρος της απόφασης αυτής.

Η απόφαση αυτή να δημοσιευθεί στην Εφημερίδα της Κυβερνήσεως.

Ρόδος, 18 Δεκεμβρίου 1991

Ο Νομάρχης
ΓΕΩΡΓΙΟΣ ΧΑΡΑΛΑΜΠΟΠΟΥΛΟΣ


ΑΠΟΣΠΑΣΜΑ ΚΤΗΜΑΤΟΛΟΓΙΚΟΥ ΧΑΡΤΗ ΠΕΡΙΟΧΗΣ ΚΟΙΝΟΤΗΤΩΝ
ΔΙΜΥΛΙΑΣ-ΣΑΛΑΚΟΥ ΘΕΣΗ "ΚΑΡΑΜΠΟΥΡΓΚΑΡΙ"
1:5000
ΥΠΟΜΝΗΜΑ
Γκρεμοί
Όρια ιδιοκτησιών
Όρια πυρκαϊάς (12...37,1)
Ρεματιές
Μονοπάτια
Κορυφές λόφων
Εμβαδόν Δημόσιας έκτασης 2724 στρ.
Εμβαδόν Ιδιωτικής έκτασης 1937 στρ.
ΡΟΔΟΣ 9-10-91
ΘΕΩΡΗΘΗΚΕ
Παντελής Χριστοφοράκης

# ΠΟΛΕΟΔΟΜΙΑ

## ΔΙΑΤΑΓΜΑΤΑ

(2)

Έγκριση πραγματοποίησης μεταφοράς συντελεστή δόμησης σε ακίνητο που βρίσκεται εντός του ρυμοτομικού σχεδίου δήμου Νέου Ψυχικού (Ν. Αττικής).

### Ο ΠΡΟΕΔΡΟΣ ΤΗΣ ΕΛΛΗΝΙΚΗΣ ΔΗΜΟΚΡΑΤΙΑΣ

Έχοντας υπόψη:

1. Τις διατάξεις του άρθρου 2 του ν. 880/1979 «Περί καθορισμού ανωτάτου ορίου συντελεστού δομήσεως κ.λπ.» (Α'58).

2. Τις διατάξεις του π.δ/τος 470/1979 «Περί μετασχηματισμού των συντελεστών δομήσεων εις εμβαδά κατά την εφαρμογή του ν. 880/1979» (Α'138), όπως τροποποιήθηκε με το από 19.6.1987 π.δ/γμα (Δ'592).

3. Τις διατάξεις του π.δ/τος 510/1979 «Περί ρυθμίσεως θεμάτων μεταφοράς συντελεστού δομήσεως κατά τον ν. 880/1979 (Α'154), όπως τροποποιήθηκε με το υπ' αριθ. 367/1987 π. δ/γμα (Α'153).

4. Τις διατάξεις των άρθρων 2, 3 και 7 του ν. 1032/1980 «Περί συστάσεως Υπουργείου Χωροταξίας, Οικισμού και Περιβάλλοντος» (Α'57).

5. Τις διατάξεις της παρ. 1 (εδ. ιδ') του άρθρου 23 του ν. 1558/1985 «Κυβέρνηση και Κυβερνητικά Όργανα» (Α'137).

6. Την από 26.2.1988 (αριθ. πρωτ. 19248/1988) αίτηση των Γεωργίου Σαρέλη και Παναγιώτας Σαρέλη.

7. Την 154/1991 γνωμοδότησης του Κεντρικού Συμβουλίου Χωροταξίας, Οικισμού και Περιβάλλοντος.

8. Την 28421/19.4.1991 απόφαση του Υπουργού Περιβάλλοντος, Χωροταξίας και Δημοσίων Έργων για προέγκριση της σχετικής τεχνικής μελέτης, με πρόταση του Υπουργού Περιβάλλοντος, Χωροταξίας και Δημοσίων Έργων, αποφασίζουμε:

Άρθρο 1.

1. Εγκρίνεται η πραγματοποίηση: α) της μεταφοράς του συντελεστή δόμησης που εγκρίθηκε με το από 18.2.1990 π.δ/γμα (Δ'1/1991) από το βαρυνόμενο ακίνητο που βρίσκεται εντός του ρυμοτομικού σχεδίου Αθηνών, επί της οδού Ευαγγελιστρίας αριθ. 31, για το οποίο έχει εκδοθεί ο 2169/1991 σχετικός τίτλος δικαιώματος μεταφοράς συντελεστή δόμησης στο όνομα των Γεωργίου Σαρέλη και Παναγιώτας Σαρέλη και β) της μεταφοράς του συντελεστή δόμησης που εγκρίθηκε με το από 11.3.1983 π.δ/γμα (Δ'211) από το βαρυνόμενο ακίνητο που βρίσκεται εντός του ρυμοτομικού σχεδίου δήμου Ναυπλίου, επί των οδών Μηναίου Κιλκίς και Σιδηράς Μεραρχίας για το οποίο έχουν εκδοθεί οι 2062/1991 και 2168/1991 σχετικοί τίτλοι δικαιώματος μεταφοράς συντελεστή δόμησης στο όνομα των Γεωργίου Σαρέλη και Παναγιώτας Σαρέλη, σε άλλο ακίνητο (ωφελούμενο) φερόμενο ως ιδιοκτησία Γεωργίου Σαρέλη και Παναγιώτας Σαρέλη που βρίσκεται εντός του ρυμοτομικού σχεδίου δήμου Νέου Ψυχικού (Ν. Αττικής) και ειδικότερα επί των οδών Κολοκοτρώνη αριθ. 5 και Βασιλέως Παύλου, όπως το ωφελούμενο ακίνητο φαίνεται με στοιχεία Α, Β, Γ, Δ, Ε, Ζ, Α στο σχετικό πρωτότυπο διάγραμμα σε κλίμακα 1:200 που θεωρήθηκε από τον Προϊστάμενο της Διεύθυνσης Τοπογραφικών Εφαρμογών με την 71817/1991 πράξη του και που αντίτυπό του σε φωτοσμίκρυνση δημοσιεύεται με το παρόν διάταγμα.

2. Τα ειδικότερα στοιχεία πραγματοποίησης της μεταφοράς συντελεστή δόμησης είναι τα εξής:

Συνολική δομήσιμη επιφάνεια, η οποία δύναται να δομηθεί στο ωφελούμενο ακίνητο επιπλέον της επιτρεπομένης βάσει των ισχυόντων στην περιοχή όρων δόμησης 128,03 τ.μ., που αντιστοιχεί σε 19,11 τ.μ. του με στοιχείο (α) περιγραφομένου στην προηγούμενη παράγραφο βαρυνομένου ακινήτου και σε 70,30 τ.μ. του με στοιχείο (β) περιγραφομένου στην ίδια παράγραφο βαρυνομένου ακινήτου.

3. Τα ειδικότερα στοιχεία του ωφελουμένου ακινήτου μετά τη μεταφορά είναι τα εξής:

α. Εμβαδόν οικοπέδου: 1.497,39 τ.μ.

β. Ποσοστό κάλυψης: 29,2%

γ. Συντελεστής δόμησης: 1.285

δ. Μέγιστο επιτρεπόμενο ύψος του ανεγερθησομένου κτιρίου: δέκα επτά μέτρα και εβδομήντα εκατοστά του μέτρου (17,70 μ).

ε. Το κτίριο πρέπει να ανεγερθεί εντός του ωφελουμένου ακινήτου σύμφωνα με το διάγραμμα κάλυψης σε κλίμακα 1:200, που θεωρήθηκε από τον Προϊστάμενο της Διεύθυνσης Τοπογραφικών Εφαρμογών με την 71817/1991 πράξη του και που αντίτυπό του σε φωτοσμίκρυνση δημοσιεύεται με το παρόν διάταγμα.

Άρθρο 2.

Ακυρώνονται οι 2169/1991, 2062/1991 και 2168/1991 ονομαστικοί τίτλοι δικαιώματος μεταφοράς συντελεστή δόμησης.

Άρθρο 3.

Η ισχύς του παρόντος διατάγματος αρχίζει από τη δημοσίευσή του στην Εφημερίδα της Κυβερνήσεως.

Στον Υπουργό Περιβάλλοντος, Χωροταξίας και Δημοσίων Έργων αναθέτουμε τη δημοσίευση και εκτέλεση του παρόντος διατάγματος.

Μαρμαράς Χαλκιδικής, 23 Δεκεμβρίου 1991

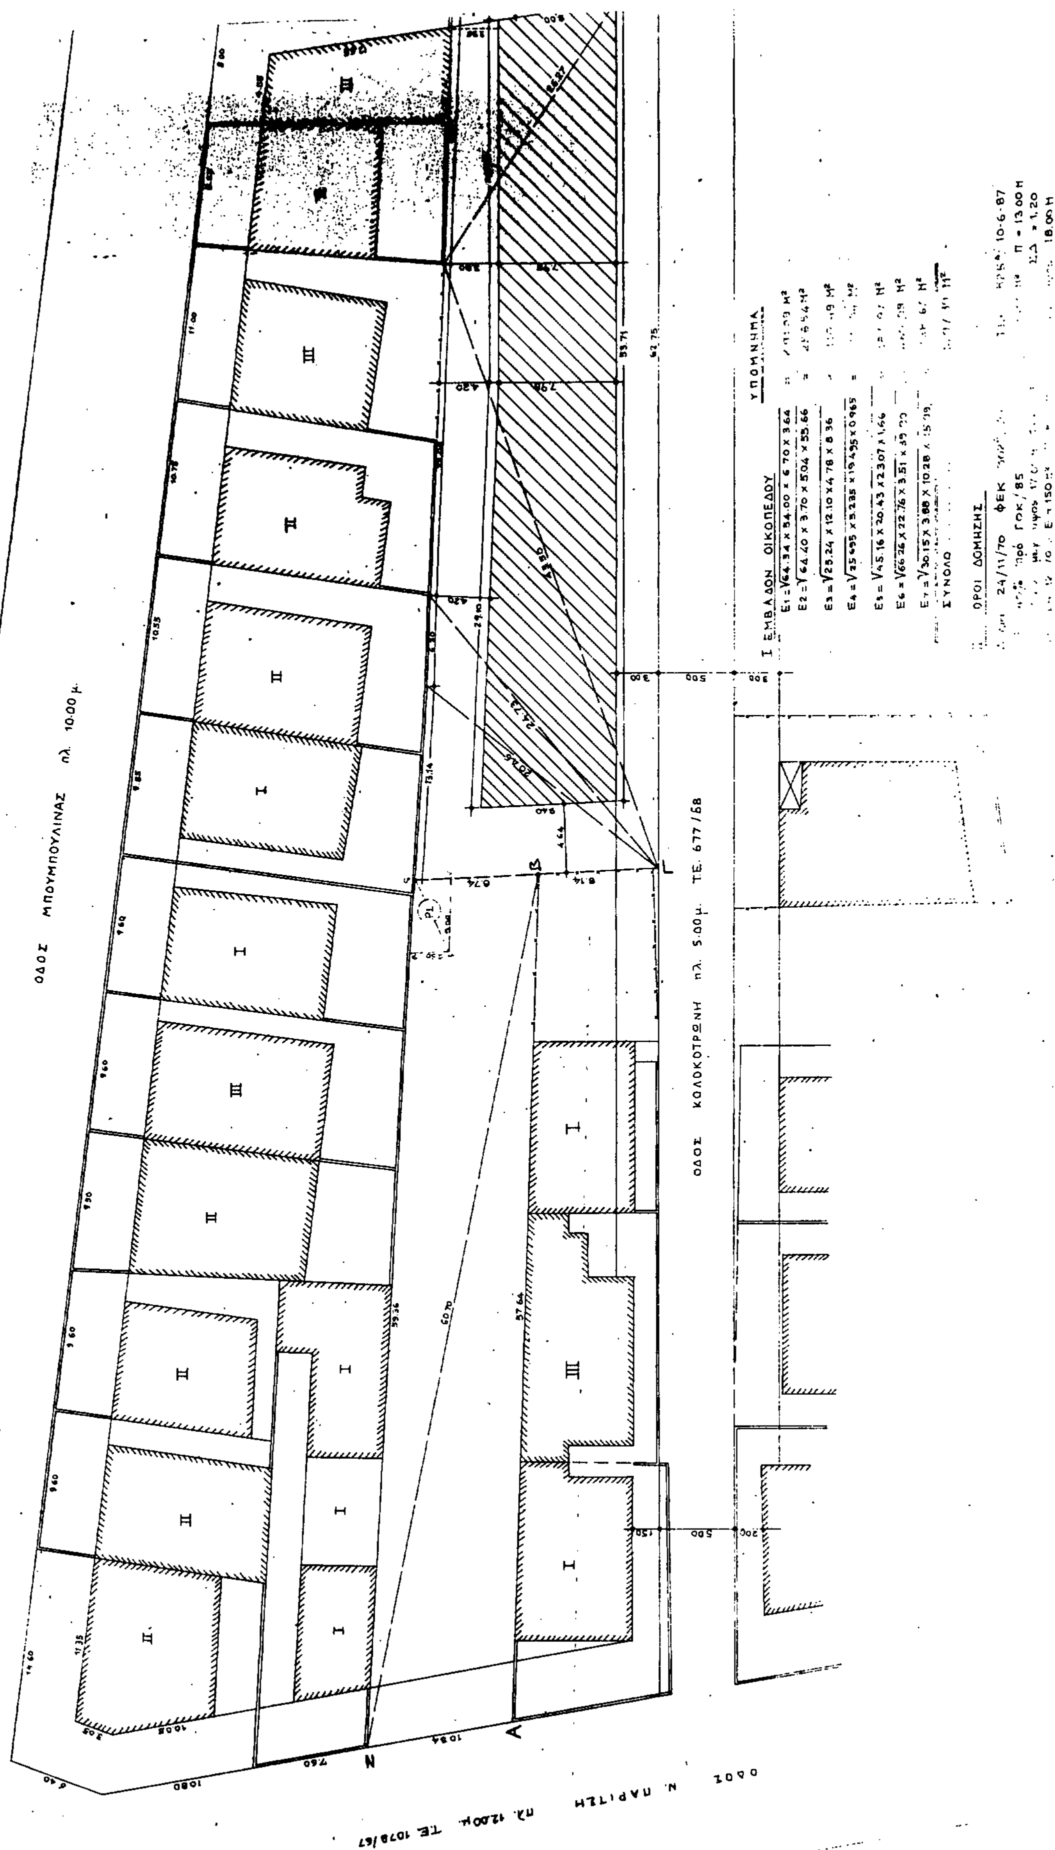
Ο ΠΡΟΕΔΡΟΣ ΤΗΣ ΔΗΜΟΚΡΑΤΙΑΣ

**ΚΩΝΣΤΑΝΤΙΝΟΣ Γ. ΚΑΡΑΜΑΝΛΗΣ**

Ο ΥΠΟΥΡΓΟΣ

ΠΕΡΙΒΑΛΛΟΝΤΟΣ ΧΩΡΟΤΑΞΙΑΣ ΚΑΙ ΔΗΜΟΣΙΩΝ ΕΡΓΩΝ

**ΑΧΙΛΛΕΑΣ ΚΑΡΑΜΑΝΛΗΣ**


ΟΔΟΣ ΜΠΟΥΜΠΟΥΛΙΝΑΣ πλ. 10.00 μ.
ΟΔΟΣ ΚΟΛΟΚΟΤΡΩΝΗ πλ. 5.00μ. ΤΕ. 677/68
ΟΔΟΣ Ν. ΠΑΡΙΤΣΗ πλ. 12.00μ. ΤΕ. 1078/67

ΥΠΟΥΡΓΕΙΟ

ρυμοτομικό
Ν. Ψυχικό Ο.Τ. 1

ΜΠΟΤΣΑΡΗ

ΚΑΡΙΤΣΗ

Ο.Τ. 157

Ο.Τ. 163

Ο.Τ. 162

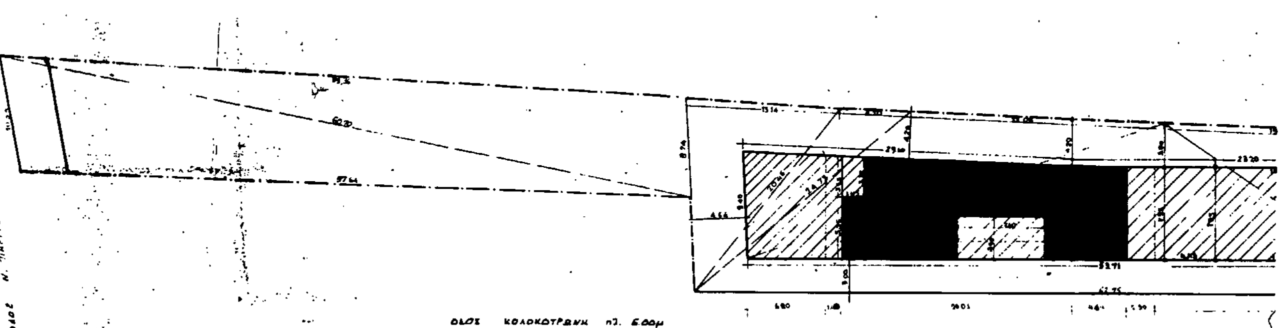
ΚΟΛΟΚΟΤΡΩΝΗ

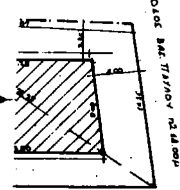
Γ. 71817/91 "Εμπρόσθεν πραγματοποιήσης μεταφοράς συντελεστή δόμησης σε ακίνητο που βρίσκεται εντός του ρυμοτομικού σχεδίου δήμου Νέου Ψυχικού (Ν. Αττικής)"

22 Οκτωβρίου 1991
Ο ΔΙΝΤΗΣ

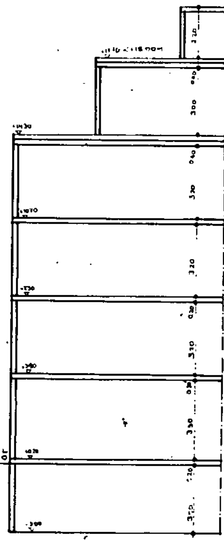
ΓΕΡ. ΑΠΟΣΤΟΛΑΤΟΣ

| | |
|---|---|
| ΙΔΙΟΚΤΗΤΗΣ | ΓΕΩΡΓΙΟΣ ΣΑΡΕΛΑΚΗΣ |
| ΕΡΓΟ | ΠΡΟΣΘΗΚΗ Δ΄ ΟΡΟΦΟΥ & ΔΩΜΑΤΟΣ ΕΠΙ ΥΠΑΡΧΟΥΣΗΣ ΤΡΙΟΡΟΦΟΥ ΟΙΚΟΔΟΜΗΣ ΜΕΘ' ΥΠΟΓΕΙΟΥ |
| ΘΕΣΗ | ΟΔΟΣ ΚΟΛΟΚΟΤΡΩΝΗ & Β. ΠΑΥΛΟΥ ΣΤΟ ΝΕΟ ΨΥΧΙΚΟ |
| ΜΕΛΕΤΗ | ΝΙΚΟΛΑΟΣ Π. ΚΑΡΑΝΤΙΝΟΣ<br>ΑΝΝΑ Κ. ΧΡΥΣΟΔΑΚΤΥΛΟΥ |
| ΑΡΙΘΜ. ΣΧΕΔΙΟΥ | 1 |




Γ. 7181/7/'91 Συνημμένη
πραγματοποίησης μεταφοράς συντελεστή δόμησης σε ακίνητο που βρίσκεται εντός του ρυμοτομικού σχεδίου δήμου Νέου Ψυχικού Ν. Αττικής.
22 Οκτωβρίου 1991
Ο ... ΝΤΗΣ
ΓΕΡ. ΑΠΟΣΤΟΛΑΤΟΣ



ΥΠΟΜΝΗΜΑ

- Εμβ. οικοπ.: 1497.35Μ2
- Έλεγχος καλύψεως: επιτρεπομένη 1497.35Χ0.40 = 598.95Μ2
  Πραγματοποιουμένη: 1/2 Χ 7.95 Χ (10.75+13.00) = 94.40Μ2
  7.95Χ4.45 = 35.38Μ2
  7.95Χ8.00 = 63.60Μ2
  1/2 Χ 28.26 Χ (7.95+9.40) = 245.15Μ2
  Σύνολο: 438.53Μ2 < 598.95Μ2
- Έλεγχος δομήσεως: επιτρεπομένη: 1497.35Χ1.20 = 1796.86Μ2
  πραγματοποιουμένη σύμφωνα με την υπαριθμ. 1672/82 οικ. άδεια και την αναθεώρηση 1506/86: 4Χ438.53 = 1754.12Μ2
  υπόλοιπο δόμησης: 1796.86 − 1754.12 = 42.74Μ2
  προσθήκη Δ' ορόφου: 4.64Χ7.95 + 1/2 Χ 20.01 Χ (7.95+9.00) = 206.37 Μ2
  ημιυπαίθριοι Δ' ορόφου: 7.60Χ3.80 + 1/2 Χ 1.95 Χ (3.65+3.35) = 35.70 Μ2 } 170.77Μ2
  Άρα αιτούμενη μεταφορά Σ.Δ.: 170.77 − 42.74 = 128.03
  ΑΡΑ ΠΡΟΣ ΜΕΤΑΦΟΡΑ Σ.Δ.: 170.77 − 42.74 = 128.03Μ2
- Έλεγχος εξωστών & ημιυπαιθρίων: επιτρεπόμενοι: 0.40Χ170.77 = 68.31Μ2
  πραγματοποιούμενοι: εξώστες 1.40Χ9.00 + 2.50Χ7.95 = 32.91Μ2
  ημιυπαίθριοι 35.70Μ2 } 68.17 Μ2 < 68.31 Μ2
- Έλεγχος ΣΟ: επιτρεπόμενος: 4Χ1.20 + 2Χ1.20/5 = 5.28 — 5.28 Χ 1497.35 = 7906.22Μ3
  πραγματοποιούμενος: 438.53 Χ 14.30 = 6270.98Μ3 +
  + προσθήκη 206.37Χ3.40 − (0.80Χ2Χ7.95):2 = 690.11 Μ3 +
  + σώμα [(4.50+3.95)/2 Χ 9.25 − 1.30Χ3.85]Χ2.20 = 69.25Μ3 } 7030.34Μ3 < 7906.22Μ3
- Έλεγχος Δ: δεν προβαίνω διότι είναι προσθήκη καθ' ύψος πάνω σε νόμιμο περίγραμμα.
- Έλεγχος Garage. Ζώνη Β 1506/250 1735.6/250 = 0.68 άρα απαιτείται 1 θέση η οποία τοποθετείται στον ακάλυπτο

| | |
|---|---|
| ΕΡΓΟ | ΠΡΟΣΘΗΚΗ Δ' ΟΡΟΦΟΥ & ΔΩ... ΕΠΙ ΥΠΑΡΧΟΥΣΗΣ ΤΡΙΟΡΟΦΟΥ ... ΜΕΘ' ΥΠΟΓΕΙΟΥ |
| ΘΕΣΗ | ΟΔΟΣ ΚΟΛΟΚΟΤΡΩΝΗ & Β. ΠΑΥΛΟΥ ΣΤΟ ΝΕΟ ΨΥΧΙΚΟ |
| ΜΕΛΕΤΗΤΗΣ | ΝΙΚΟΛΑΟΣ Π. ΚΑΡΑΒΤΙΝΟΣ<br>ΝΙΚΗ Χ. ΧΡΥΣΟΔΑΚΤΥΛΟΥ |
| ΘΕΜΑ ΣΧΕΔΙΟΥ | ΔΙΑΓΡΑΜΜΑ ΚΑΛΥΨΕΩΣ |
| ΑΡΙΘΜ. ΣΧ. | 2 |
| ΚΛΙΜΑΚΑ | 1:200 |
| ΗΜΕΡ. | ΜΑΙΟΣ 1990 |

(3)

Έγκριση μεταφοράς συντελεστή δόμησης διατηρητέου ακινήτου που βρίσκεται εντός του ρυμοτομικού σχεδίου δήμου Αθηναίων (Ν. Αττικής).

## Ο ΠΡΟΕΔΡΟΣ ΤΗΣ ΕΛΛΗΝΙΚΗΣ ΔΗΜΟΚΡΑΤΙΑΣ

Έχοντας υπόψη:

1. Τις διατάξεις του άρθρου 2 του ν. 880/1979 «Περί καθορισμού ανωτάτου ορίου συντελεστού δομήσεως κ.λπ.» (Α'58).

2. Τις διατάξεις του π.δ/τος 470/1979 «Περί μετασχηματισμού των συντελεστών δομήσεων εις εμβαδά κατά την εφαρμογή του ν. 880/1979» (Α'138), όπως τροποποιήθηκε με το από 19.6.1987 π.δ/γμα (Δ'592).

3. Τις διατάξεις του π.δ/τος 510/1979 «Περί ρυθμίσεως θεμάτων μεταφοράς συντελεστού δομήσεως κατά τον ν. 880/1979 (Α'154), όπως τροποποιήθηκε με το υπ' αριθ. 367/1987 π. δ/γμα (Α'153).

4. Τις διατάξεις των άρθρων 2, 3 και 7 του ν. 1032/1980 «Περί συστάσεως Υπουργείου Χωροταξίας, Οικισμού και Περιβάλλοντος» (Α'57).

5. Τις διατάξεις της παρ. 1 (εδ. ιδ') του άρθρου 23 του ν. 1558/1985 «Κυβέρνηση και Κυβερνητικά Όργανα» (Α'137).

6. Την 7791/21.2.1991 πράξη συναίνεσης του Γεωργίου Γιαννακόπουλου, δια της πληρεξουσίας του Ειρήνης Ψυλλάκη – Παπαγεωργίου έχοντος την αποκλειστική χυριότητα του παρακάτω περιγραφομένου ακινήτου, ενώπιον της συμβολαιογράφου Αθηνών Ιωάννας Γιαννοπούλου - Τσωνοπούλου.

7. Την 143/1991 γνωμοδότηση του Κεντρικού Συμβουλίου Χωροταξίας Οικισμού και Περιβάλλοντος.

8. Την 29489/95.1991 απόφαση του Υπουργού Περιβάλλοντος Χωροταξίας και Δημοσίων Έργων για προέγκριση της σχετική τεχνικής μελέτης.

9. Την κατόπιν αυτοψίας της υπαλλήλου Ελπίδας Τασιοπούλου – Μακρή επιβεβαίωση των εμπλεκομένων στον υπολογισμό του μεταφερομένου συντελεστή δόμησης στοιχείων του ακινήτου που βρίσκεται εντός του ρυμοτομικού σχεδίου Αθηνών, περιοχή θησείο, επί της οδού Επταχάλκου αρ. 7, με πρόταση του Υπουργού Περιβάλλοντος, Χωροταξίας και Δημοσίων Έργων, αποφασίζουμε:

Άρθρο 1.

1. Εγκρίνεται η μεταφορά συντελεστή δόμησης του ακινήτου (βαρυνομένου) που βρίσκεται εντός του ρυμοτομικού σχεδίου δήμου Αθηναίων (Ν. Αττικής), περιοχή θησείο, επί της οδού Επταχάλκου 7 και έχει χαρακτηριστεί ως διατηρητέο με το από 17.10.1984 π.δ/γμα (Δ'35/1985) του οποίου την αποκλειστική χυριότητα έχει ο παραπάνω συναινών στη μεταφορά του συντελεστή δόμησης, όπως το βαρυνόμενο ακίνητο φαίνεται με στοιχεία Α, Β, Γ, Δ, Α, στο σχετικό πρωτότυπο διάγραμμα σε κλίμακα 1:200 που θεωρήθηκε από τον Προϊστάμενο της Διεύθυνσης τοπογραφικών Εφαρμογών με την 80466/1991 πράξη του και που αντίτυπό του σε φωτοσμίκρυνση δημοσιεύεται με το παρόν διάταγμα.

2. Τα ειδικότερα στοιχεία του βαρυνομένου ακινήτου και της μεταφοράς συντελεστή δόμησης είναι τα εξής:

α. Εμβαδόν ακινήτου: 534,92 τ.μ.

β. Ποσοστό κάλυψης: 70%.

γ. Συντελεστής δόμησης βάσει του οποίου πραγματοποιείται η μεταφορά: 2,6.

δ. Δομήσιμες επιφάνειες που αντιστοιχούν σε αυτό είναι: 534.92 τ.μ. × 2,6 = 1.390,79 τ.μ.

ε. Δομημένη επιφάνεια: 345,31 τ.μ. (175,71 τ.μ. στο ισόγειο και 169,60 τ.μ. στον όροφο).

στ. Μεταφερόμενες δομήσιμες επιφάνειες: 1.045,48 τ.μ. (198,73 τ.μ από ισόγειο και 846,75 τ.μ. από ορόφους).

Άρθρο 2.

Εγκρίνεται η χορήγηση τίτλου μεταφοράς συντελεστή δόμησης στο όνομα του Γεωργίου Γιαννακόπουλου για εμβαδόν 1.045,48 τ.μ. (198,73 τ.μ. από ισόγειο και 846, 75 τ.μ. από ορόφους).

Άρθρο 3.

Η ισχύς του παρόντος διατάγματος αρχίζει από τη δημοσίευσή του στην Εφημερίδα της Κυβερνήσεως.

Στον Υπουργό Περιβάλλοντος, Χωροταξίας και Δημοσίων Έργων αναθέτουμε τη δημοσίευση και εκτέλεση του παρόντος διατάγματος.

Μαρμαράς Χαλκιδικής, 23 Δεκεμβρίου 1991

Ο ΠΡΟΕΔΡΟΣ ΤΗΣ ΔΗΜΟΚΡΑΤΙΑΣ
**ΚΩΝΣΤΑΝΤΙΝΟΣ Γ. ΚΑΡΑΜΑΝΛΗΣ**

Ο ΥΠΟΥΡΓΟΣ
ΠΕΡΙΒΑΛΛΟΝΤΟΣ ΧΩΡΟΤΑΞΙΑΣ ΚΑΙ ΔΗΜΟΣΙΩΝ ΕΡΓΩΝΑ
**ΑΧΙΛΛΕΑΣ ΚΑΡΑΜΑΝΛΗΣ**

ΑΠΟΣΠΑΣΜΑ ΣΧΕΔΙΟΥ ΠΟΛΕΩΣ

Ι. ΒΕΝΤΟΥΡΑΚΗΣ - Π. ΤΑΒΑΝΙΩΤΗΣ ΚΑΙ ΣΥΝΕΡΓΑΤΕΣ
ΓΡΑΦΕΙΟ ΑΡΧΙΤΕΚΤΟΝΙΚΩΝ ΜΕΛΕΤΩΝ
ΑΛΩΠΕΚΗΣ 46 - ΑΘΗΝΑ ΤΤ. 140 - ΤΗΛ. 72 29 927 - 72 39 568

ΙΔΙΟΚΤΗΤΗΣ: ΓΕΩΡΓΙΟΣ ΓΙΑΝΝΑΚΟΠΟΥΛΟΣ

ΕΡΓΟ: ΕΠΙΣΚΕΥΗ ΟΙΚΟΔΟΜΗΣ
ΕΠΙ ΤΗΣ ΟΔΟΥ ΕΠΤΑΧΑΛΚΟΥ 7 - ΘΗΣΕΙΟ - ΑΘΗΝΑ - ΑΤΤΙΚΗΣ

ΘΕΜΑ ΠΙΝΑΚΑ: ΤΟΠΟΓΡΑΦΙΚΟ

Α.1

ΟΔΟΣ ΑΚΤΑΙΟΥ (ΠΛΑΤΟΥΣ 10.00 Μ.)

ΟΔΟΣ ΗΛ. ΠΟΥΛΟΠΟΥΛΟΥ (ΠΛΑΤΟΥΣ 12.00 Μ.)

ΟΔΟΣ ΕΠΤΑΧΑΛΚΟΥ (ΠΛΑΤΟΥΣ 10.00Μ)

ΟΔΟΣ ΑΜΦΙΚΤΥΟΝΟΣ (ΠΛΑΤΟΥΣ 10.00Μ.)

ΙΔΙΟΚΤΗΣΙΑ
ΓΕΩΡΓΙΟΥ ΓΙΑΝΝΑΚΟΠΟΥΛΟΥ
Ε = 541.8 μ²

Ο.Τ.

Γ. 80466/91

25 Σεπτεμβρίου 1991
ο Δ/ντής
Γερ. Αποστολάτος

